

ΕΦΗΜΕΡΙΣ ΤΗΣ ΚΥΒΕΡΝΗΣΕΩΣ
ΤΗΣ ΕΛΛΗΝΙΚΗΣ ΔΗΜΟΚΡΑΤΙΑΣ

ΕΝ ΑΘΗΝΑΙΣ ΤΗι 17 ΜΑΪΟΥ 1980 | ΤΕΥΧΟΣ ΤΕΤΑΡΤΟΝ | ΑΡΙΘΜΟΣ ΦΥΛΛΟΥ 309

ΠΕΡΙΕΧΟΜΕΝΑ

ΑΠΑΛΛΟΤΡΙΩΣΕΙΣ

ΑΠΟΦΑΣΕΙΣ

Ἀριθ. 1054 (1)

Περὶ κηρύξεως ὡς ἀναδασωτέας Σινιδιόκτητης δασικῆς ἐκτάσεως στὴ θέση Προφήτης Ἠλίας ἢ Χειρόμεζα τῆς Κοινότητας Αὐλῶνος, τοῦ Νομοῦ Ἀττικῆς.

Ο ΝΟΜΑΡΧΗΣ ΑΤΤΙΚΗΣ
ΔΙΑΜΕΡΙΣΜΑ ΑΝΑΤ. ΑΤΤΙΚΗΣ

Σύμφωνα μέ :

1. Τὶς διατάξεις : α) Τοῦ ἄρθρου 117 παρ. 3 τοῦ Συντάγματος τῆς Ἑλλάδος. β) Τῶν ἄρθρων 37-43 τοῦ Ν. 998/79 «περὶ προστασίας τῶν δασῶν καὶ τῶν δασικῶν ἐν γένει ἐκτάσεων τῆς Χώρας».

2. Τὴν πρόταση ποὺ ὑποβλήθηκε μὲ τὴν 979/27.3.80 ἁρμόδιου Δασαρχείου Καπανδριτίου, σχετικὰ μὲ τὴν κήρυξη ὡς ἀναδασωτέας τῆς κατωτέρω δασικῆς ἐκτάσεως.

3. Τὴν 1/15.2.1980 γνωμοδότηση τοῦ Νομαρχιακοῦ Συμβουλίου Δασῶν.

Ἐπειδὴ ἡ ἔκταση χρειάζεται προστασία γιὰ τὴν επαναδημιουργία τῆς δασικῆς βλαστήσεως ποὺ καταστράφηκε ὁλοσχερῶς ἀπὸ πυρκαγιὰ στὶς 20.7.79, ἀποφασίζουμε :

Κηρύσσουμε ὡς ἀναδασωτέα, μὲ σκοπὸ τὴν προστασία γιὰ τὴν ἐπαναδημιουργία τῆς δασικῆς βλαστήσεως ποὺ κάηκε δασικὴ ἔκταση (100) στρέμματα.


Ἡ ἔκταση αὐτή, ποὺ βρίσκεται στὴ θέση Προφ. Ἠλίας ἢ Χειρόμεζα τῆς περιφέρειας τῆς Κοινότητας Αὐλῶνος, Νομοῦ Ἀττικῆς, καλυπτόταν ἀπὸ Χαλέπιο πεύκη κουμαριὲς καὶ πρίνους καὶ καταστράφηκε ὁλοσχερῶς στὶς 20.7.79. Σχετικὸ τὸ σχεδιάγραμμα μὲ κλίμακα 1.5000, τὸ ὁποῖο ἀποτελεῖ ἀναπόσπαστο μέρος τῆς ἀποφάσεως αὐτῆς καὶ στὸ ὁποῖο ἡ ἔκταση φαίνεται μὲ τὰ στοιχεῖα περιμετρικὰ διαγραμμένη καὶ μὲ ὅρια :

Ἀνατολικά, Δυτικά, Βόρεια καὶ Νότια : Μὲ δάσος.

Ἡ ἀπόφαση αὐτὴ νὰ δημοσιευθεῖ στὴν Ἐφημερίδα τῆς Κυβερνήσεως.

Ἀγ. Παρασκευή, 22 Ἀπριλίου 1980

Ὁ Νομάρχης
ΝΙΚΗΤΑΣ Γ. ΚΩΒΑΙΟΣ

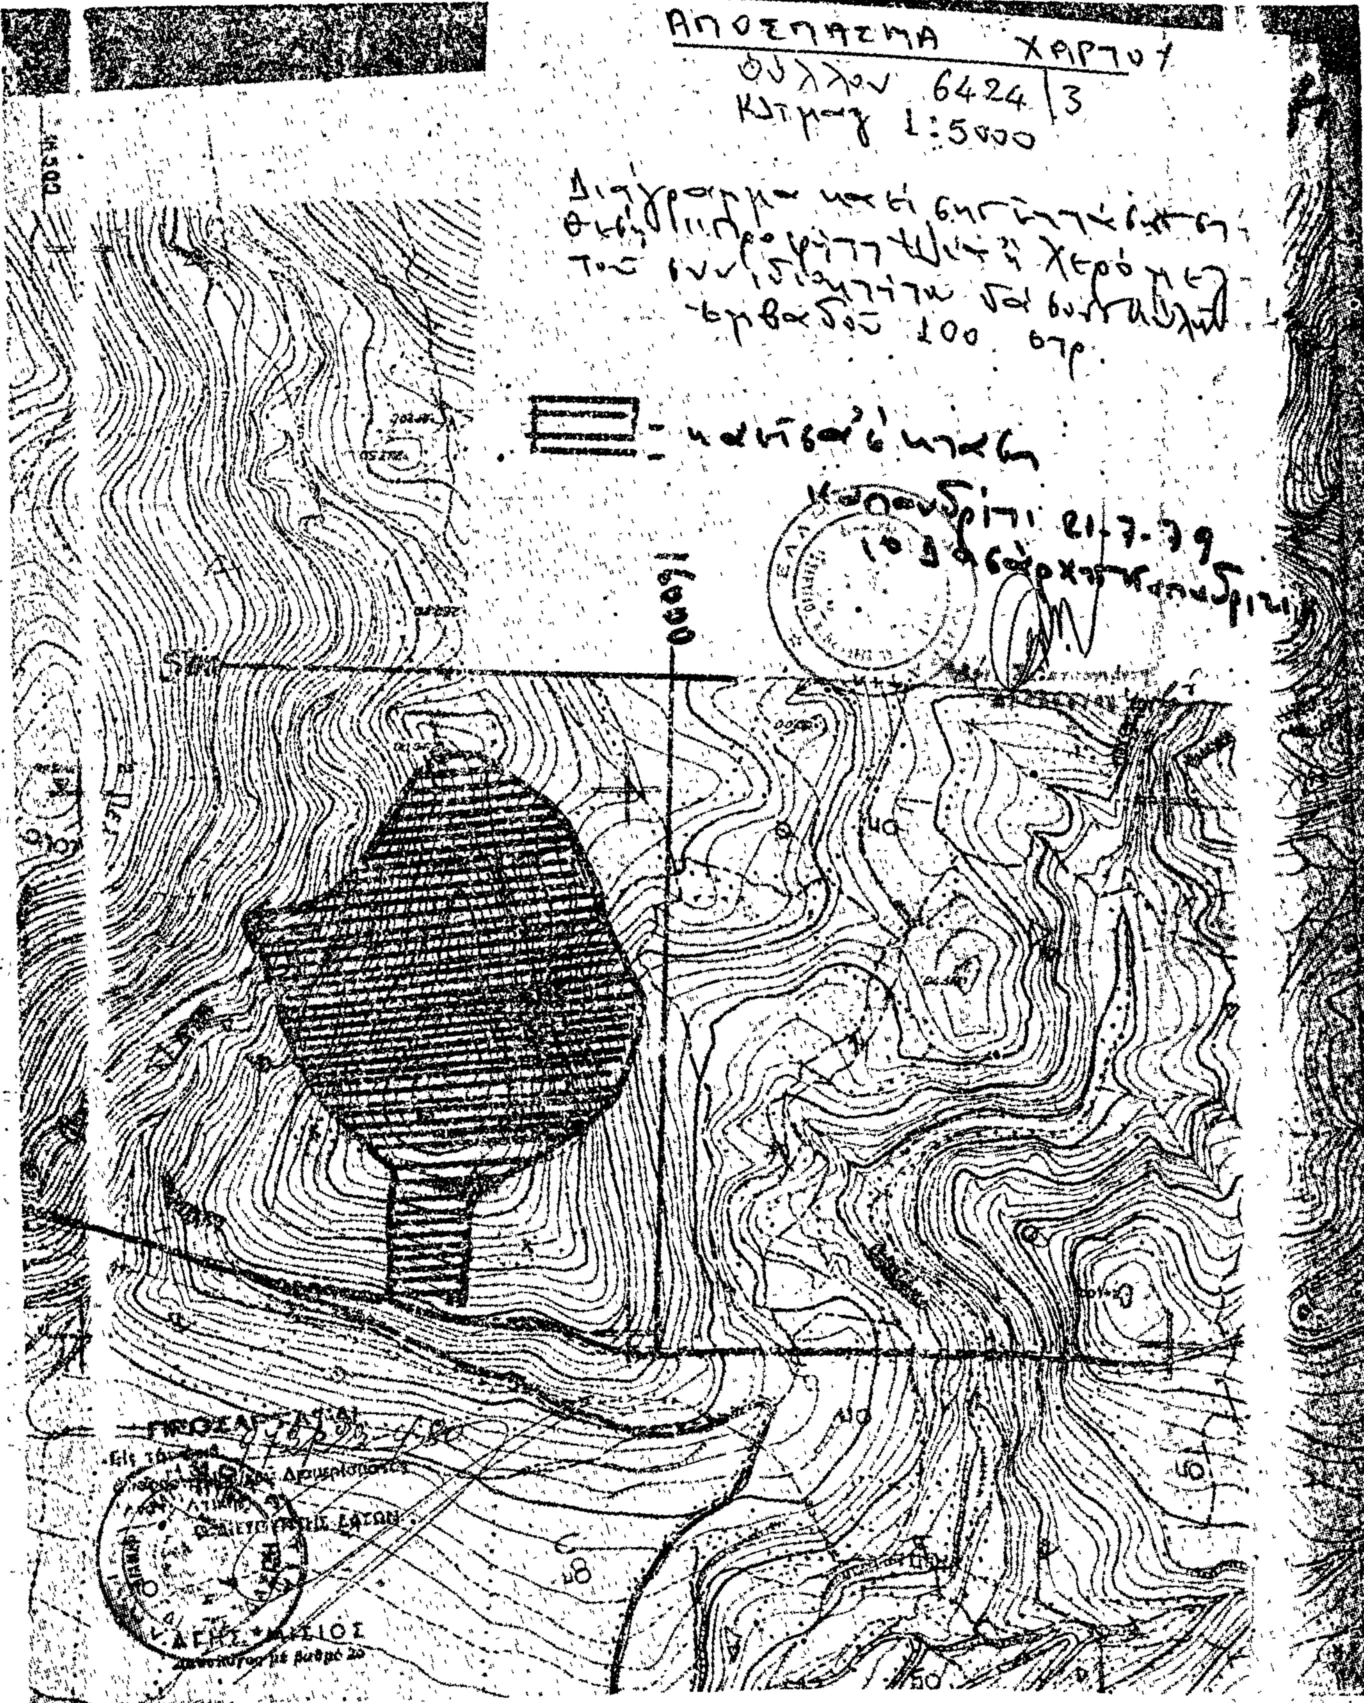
ΑΠΟΣΠΑΣΜΑ ΧΑΡΤΟΥ
φύλλον 6424/3
Κλίμαξ 1:5000

ΑΝΑΚΟΙΝΩΣΕΙΣ

Ἀριθ. Β2.2399 (2)

Περὶ ἀνακοινώσεως παρακαταθέσεως ἀποζημιώσεως γιὰ ἀπαλλοτρίωση ἀκινήτων γιὰ τὴ διάνοιξη τῆς Ἐθνικῆς ὁδοῦ Κορίνθου—Πατρῶν «κόμβος Ρίου» (ἀκίν. 29).

Ο ΥΠΟΥΡΓΟΣ ΔΗΜΟΣΙΩΝ ΕΡΓΩΝ

Σύμφωνα μὲ τὰ ἄρθρα 7 καὶ 8 τοῦ Ν.Δ. 797/1971 «περὶ ἀναγκαστικῶν ἀπαλλοτριώσεων», γνωστοποιοῦμε:

α) Σὲ ὅσους ἔχουν ἢ διεκδικοῦν δικαιώματα κυριότητας σὲ ἀκίνητα ποὺ ἀπαλλοτριώθηκαν ἀναγκαστικὰ μὲ τὴ Δ. 6676/7779/1970 κοινὴ ἀπόφαση τῶν Ὑπουργῶν Οἰκονομικῶν καὶ Δημοσίων Ἔργων (ΦΕΚ 941/70 τ. Δ'), γιὰ τὴ διάνοιξη τῆς Ἐθνικῆς ὁδοῦ Κορίνθου—Πατρῶν «κόμβος Ρίου».

β) Τοὺς ἐνυπόθηκους δανειστὲς καὶ τοὺς τρίτους διεκδικητὲς τῶν ἀκινήτων αὐτῶν, ὅτι ἡ ἀποζημίωση τῆς ἐδαφικῆς ἐπιφάνειας καὶ τῶν ἐπικειμένων της, ὅπως περιγράφονται στὸ σχετικὸ κτηματολογικὸ πίνακα ἡ ὁποία καθορίστηκε μὲ τὴν 753/21.10.76 ἀπόφαση τοῦ Πολυμελοῦς Πρωτοδικείου Πατρῶν καὶ 565/24.10.1979 Ἐφετείου Πατρῶν, ἔχει παρακατατεθεῖ στὸ Ταμεῖο Παρακαταθηκῶν Α' Πατρῶν.

Σχετικὰ ἔχει ἐκδοθεῖ τὸ 63560/25.4.80 γραμμάτιο συστάσεως παρακαταθήκης δρχ. πενήντα ἕξη χιλιάδων τριακόσιες (56.300).

Ἡ ἀποζημίωση θὰ ἀποδοθεῖ στὰ πρόσωπα ποὺ θὰ ἀναγνωρισθοῦν δικαιοῦχοι κατὰ τὴ νόμιμη διαδικασία.

Ἡ ἀνακοίνωση αὐτὴ νὰ δημοσιευθεῖ στὴν Ἐφημερίδα τῆς Κυβερνήσεως.

Ἀθῆναι, 8 Μαΐου 1980

Μὲ ἐντολὴ Ὑπουργοῦ

Ὁ Διευθυντὴς κ.ά.α.
ΑΛ. ΚΑΠΛΑΝΙΔΟΥ

Ἀριθ. Β2.7014 (3)

Περὶ ἀνακοινώσεως παρακαταθέσεως ἀποζημιώσεως γιὰ ἀπαλλοτρίωση ἀκινήτων γιὰ τὴ κατασκευὴ τοῦ Β' τμήματος ἀπαγωγοῦ — τάφρου ἔργου, ἀποστραγγιστικοῦ ἔργου Ἕλους Κανδήλα.

Ο ΥΠΟΥΡΓΟΣ ΔΗΜΟΣΙΩΝ ΕΡΓΩΝ

Σύμφωνα μὲ τὰ ἄρθρα 7 καὶ 8 τοῦ Ν.Δ. 797/1971 «περὶ ἀναγκαστικῶν ἀπαλλοτριώσεων», γνωστοποιοῦμε:

α) Σὲ ὅσους ἔχουν ἢ διεκδικοῦν δικαιώματα κυριότητας σὲ ἀκίνητα ποὺ ἀπαλλοτριώθηκαν ἀναγκαστικὰ μὲ τὴ ἀριθ. Δ. 3736/4252/76 κοινὴ ἀπόφαση τῶν Ὑπουργῶν Οἰκονομικῶν καὶ Δημοσίων Ἔργων (ΦΕΚ 226/76) γιὰ τὴ κατασκευὴ τοῦ Β' τμήματος ἀπαγωγοῦ — τάφρου ἔργου, ἀποστραγγιστικοῦ ἔργου Ἕλους Κανδήλα.

β) Τοὺς ἐνυπόθηκους δανειστὲς καὶ τοὺς τρίτους διεκδικητὲς τῶν ἀκινήτων αὐτῶν, ὅτι ἡ ἀποζημίωση τῆς ἐδαφικῆς ἐπιφάνειας καὶ τῶν ἐπικειμένων της, ὅπως περιγράφονται στὸ σχετικὸ κτηματολογικὸ πίνακα, ἡ ὁποία καθορίστηκε μὲ τὴν 44/77 ἀπόφαση τοῦ Μονομελοῦς Πρωτοδικείου Τριπόλεως ἔχει παρακατατεθεῖ στὸ Γραφεῖο Παρακαταθηκῶν Τριπόλεως.

Σχετικὰ ἔχει ἐκδοθεῖ τὸ 9526/18.12.78 γραμμάτιο συστάσεως παρακαταθήκης δρχ. 89.800 (ὀγδόντα ἐννέα χιλιάδες ὀκτακόσιες).

Ἡ ἀποζημίωση θὰ ἀποδοθεῖ στὰ πρόσωπα ποὺ θὰ ἀναγνωρισθοῦν δικαιοῦχοι κατὰ τὴ νόμιμη διαδικασία.

Ἡ ἀνακοίνωση αὐτὴ νὰ δημοσιευθεῖ στὴν Ἐφημερίδα τῆς Κυβερνήσεως.

Ἀθῆναι, 29 Ἰανουαρίου 1979

Μὲ ἐντολὴ Ὑπουργοῦ
Ὁ Διευθυντὴς
Ν. ΚΑΤΣΙΦΗΣ

ΠΟΛΕΟΔΟΜΙΑ

ΑΠΟΦΑΣΕΙΣ

Ἀριθ. Τ.Υ. 41 (4)

Περὶ τροποποιήσεως ρυμοτομικοῦ σχεδίου Ἀμφιλοχίας στὸ 139 Ο.Τ.

Ο ΝΟΜΑΡΧΗΣ ΑΙΤΩΛΙΑΣ ΚΑΙ ΑΚΑΡΝΑΝΙΑΣ

Ἔχοντας ὑπόψη: 1) Τὶς διατάξεις τοῦ Ν. 3200/55 «περὶ Διοικητικῆς ἀποκεντρώσεως», 2) τὶς διατάξεις τοῦ ἀπὸ 20.6.55 Β.Δ/τος «περὶ ἐξαιρέσεως ἀπὸ τῆς κατὰ τὴν παρ. 1 τοῦ ἄρθρου 1 τοῦ Ν. 3200/55 ἁρμοδιότητος τοῦ Ὑπουργείου Δημ. Ἔργων», 3) τὶς διατάξεις τοῦ 863/70 Β.Δ/τος «περὶ διαρθρώσεως τοῦ Ὑπουργείου Συγκοινωνιῶν καὶ Δημ. Ἔργων», ὅπως τοῦτο τροποποιήθηκε μὲ τὸ 572/67 Π.Δ/μα, 4) τὶς διατάξεις τοῦ 532/70 Ν.Δ/τος «περὶ διοικητικῆς ἀποκεντρώσεως», 5) τὶς διατάξεις τοῦ 712/70 Β.Δ/τος ὅπως τροποποιήθηκε καὶ συμπληρώθηκε μὲ τὰ 677/71 καὶ 198/72 Β.Δ/γματα, 6) τὴν Λ7/16/11/7.10.70 κοινὴ ἀπόφαση τῶν Ὑπουργῶν «περὶ ὀργανώσεως τῶν Περιφ/κῶν Ὑπηρεσιῶν τοῦ ΥΠ ΔΕ», 7) τὴν Λ9/1-8/3/9.8.71 κοινὴ ἐγκύκλιο τῶν Πρωθυπουργοῦ, Ἀντιπροέδρου καὶ Ὑπουργοῦ τῶν Ἐσωτερικῶν «περὶ ὀργανώσεως τῶν Νομαρχιῶν», 8) τὸ Ν.Δ. τῆς 17.7.1923 «περὶ σχεδίων πόλεων κ.λ.π.», 9) τὸ Ν.Δ. 8/73 περὶ ΓΟΚ, 10) τὸ Ν.Δ. 1018/71, 11) τὴ σύμφωνη γνωμοδότηση τοῦ Νομ/κοῦ Συμβουλίου, ποὺ διατυπώθηκε στὸ 3/80, θέμα 33ον) πρακτικὸ αὐτοῦ, ἀποφασίζουμε:

Τροποποιοῦμε τὸ ρυμοτομικὸ σχέδιο πόλεως Ἀμφιλοχίας, στὸ ΟΤ 139, ὅπως τοῦτο φαίνεται στὸ ἀπὸ 9.10.79 τοπογραφικὸ διάγραμμα ποὺ συντάχθηκε ἀπὸ τὸν τοπογράφο μηχανικὸ Γεώργ. Ἀραβαντινό, οὕτως ὥστε ἡ Ο.Γ. νὰ μὴν τέμνει τὴ νέα ἐθνικὴ ὁδό.

Ἡ ἀπόφαση αὐτὴ νὰ δημοσιευθεῖ στὴν Ἐφημερίδα τῆς Κυβερνήσεως.

Μεσολόγγι, 18 Ἀπριλίου 1980

Ὁ Νομάρχης
καὶ ἀ.α. ὁ Διευθυντὴς
ΑΘΑΝ. ΜΑΓΚΟΥΤΑΣ

ΤΟΠΟΓΡΑΦΙΚΟΝ ΔΙΑΓΡΑΜΜΑ

ΑΠΟΣΠΑΣΜΑ ΣΧΕΔΙΟΥ ΠΟΛΕΩΣ ΑΜΦΙΛΟΧΙΑΣ

ΚΛΙΜΑΞ 1:1000

Υπάρχουσα οικοδομική γραμμή σχεδίου πόλεως

Προτεινομένη οικοδομική γραμμή

ΘΕΩΡΗΘΗΚΕ

Προς Άρτα

Εθνική Οδός

(ΑΒ) = 50.08

Κράσπεδο τάφρου Εθνικής οδού

ΑΓΡΙΝΙΟ 9-10-1979

Ο ΣΥΝΤΑΞΑΣ

ΓΕΩΡ. ΑΡΑΒΑΝΤΙΝΟΣ

'Αριθ. 26 (5)

Περὶ τροποποιήσεως ρυμοτομικοῦ Οἰκισμοῦ 'Αρκαδικοῦ στὸ Ν. Δράμας.

Ο ΝΟΜΑΡΧΗΣ ΔΡΑΜΑΣ

Έχοντας ὑπόψη:

1. Τὶς διατάξεις τοῦ ἀπὸ 17.7.1923 Ν. Δ/τος «περὶ σχεδίων πόλεων, κωμῶν κλπ.», ὅπως μεταγενέστερα τροποποιήθηκαν καὶ συμπληρώθηκαν καὶ εἰδικότερα τὰ ἄρθρα 3, 9 καὶ 70 αὐτοῦ.

2. Τὶς διατάξεις τοῦ Α.Ν. 314/1968 «περὶ παροχῆς εἰς τὸν 'Υπουργὸν Βορείου 'Ελλάδος καὶ τοὺς Νομάρχας ἁρμοδιοτήτων ἐπὶ θεμάτων ἐγκρίσεως ἐπεκτάσεως ἢ τροποποιήσεως».

3. Τὸν Νόμο 1032/14.3.1980 «περὶ συστάσεως 'Υπουργείου Χωροταξίας, Οἰκισμοῦ καὶ Περιβάλλοντος».

4. Τὴ 230/1979 ἀπόφαση τοῦ Δημοτ. Συμβουλίου Δράμας.

5. Τὴ γνωμοδότηση τοῦ Νομαρχιακοῦ Συμβουλίου Δημ. Έργων Τμῆμα Δράμας, ὅπως ἐκφράζεται στὸ πρακτικὸ μὲ τὸν ἀριθ. 8/18.3.1980, μὲ τὴν ὁποία γνωμοδοτεῖ ὑπὲρ τῆς ἐγκρίσεως τῆς τροποποιήσεως τοῦ ρυμοτομικοῦ σχεδίου Οἰκισμοῦ 'Αρκαδικοῦ στὰ 38, 39 καὶ 41 Ο.Τ., ἀποφασίζουμε:

Έγκρίνουμε τὴν τροποποίηση τοῦ ρυμοτομικοῦ σχεδίου Οἰκισμοῦ 'Αρκαδικοῦ Δράμας στὰ 38, 39 καὶ 41 οἰκ. τετρ., σύμφωνα μὲ τὸ σχέδιο τοῦ Πολεοδομικοῦ Γραφείου Δράμας.

'Η ἀπόφαση αὐτή, μὲ τὸ διάγραμμα ποὺ τὴ συνοδεύει, νὰ δημοσιευθεῖ στὴν 'Εφημερίδα τῆς Κυβερνήσεως.

Δράμα, 15 'Απριλίου 1980

'Ο Νομάρχης
ΑΝ. ΝΙΚΟΛΑΪΔΗΣ

ΤΡΟΠΟΠΟΙΗΣΗ ΣΧΕΔΙΟΥ

ΤΟΠΟΓΡΑΦΙΚΟ ΔΙΑΓΡΑΜΜΑ ΣΥΝ/ΣΜΟΥ ΑΡΚΑΔΙΚΟΥ ΔΡΑΜΑΣ

ΚΛΙΜΑΚΑ 1:1000


45
27
44
43
26 ①
① 39
38 ②
36
① 41
③
②
② 40
35

ΕΘΕΩΡΗΘΗ
Δράμα 19-4-1980
Ο ΠΡΟΪΣΤΑΜΕΝΟΣ
ΤΜΗΜΑΤΟΣ ΠΟΛΕΟΔΟΜΙΑΣ &
ΠΟΛΕΟΔΟΜΙΚΩΝ ΕΦΑΡΜΟΓΩΝ
ΝΟΜΟΥ ΔΡΑΜΑΣ




ΣΥΛΛΙΘΕΛΟΣ

ΕΘΕΩΡΗΘΗ
Ο ΔΗΜΑΡΧΟΣ

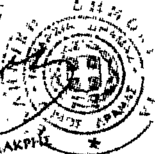

ΑΝΑΣΤΑΣΙΟΣ ΜΑΚΡΗΣ

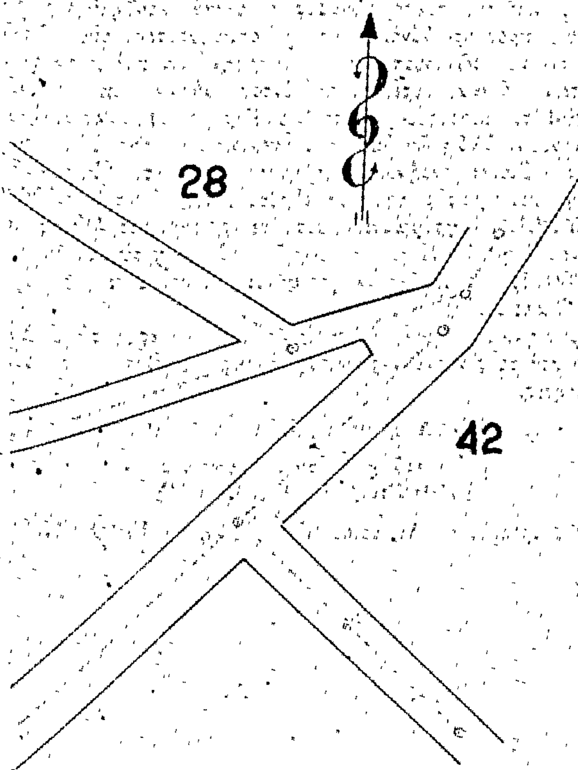

Υπόμνημα

α/α	Πίνακας ιδιοκτησιών
1	Κληρονόμοι Καραγιαννίδη (αφών)
2	Κεριδη
3	Τσουρουκίδη Κωνσταντίνου

——— Διατηρούμενες οικοδ. γραμμές

– – – – Καταργημένες οικοδομικές γραμμές

——— Προτεινόμενες οικοδομικές γραμμές

Ο Εγκρίνων

Ο Συντάξας

ΠΑΠΑΘΕΟΔΟΣΙΟΥ ΓΕΩΡΓΙΑ
ΑΡΧΙΤΕΚΤΩΝ ΜΗΧΑΝΙΚΟΣ
Πλ. Ελευθερίας 19 - Τηλ. 21821
ΔΡΑΜΑ

ΑΝΑΚΟΙΝΩΣΕΙΣ

(6)

Περὶ εἰδοποιήσεως τῆς γενομένης παρακαταθέσεως ἀποζημιώσεως λόγῳ προσκυρώσεως καὶ ρυμοτομίας ἀκινήτου, κειμένου ἐν Χαλανδρίῳ Ἀττικῆς.

Συμφώνως πρὸς τὴν ὑπ' ἀριθ. 53/1975 πρᾶξιν προσκυρώσεως καὶ ἀναλογισμοῦ ἀποζημιώσεως λόγῳ ρυμοτομίας, κυρωθείσης διὰ τῆς ὑπ' ἀριθ. Υ.Π. 17514/1975 τῆς Ὑπηρεσίας Πολεοδομίας Νομαρχίας Ἀττικῆς (Διαμέρισμα Ἀνατολικῆς Ἀττικῆς), γνωρίζομεν εἰς τοὺς κάτωθι ἀναφερομένους, ἤτοι: α) Εἰς αὐτοὺς οἵτινες ἔχουν ἢ ἀξιώνουν δικαιώματα κυριότητος ἐπὶ οἰκοπεδικῶν ἐκτάσεων ἀναφερομένων εἰς τὴν ὑπ' ἀριθ. 53/1975 πρᾶξιν προσκυρώσεως καὶ ἀναλογισμοῦ ἀποζημιώσεως λόγῳ ρυμοτομίας καὶ διὰ τὰς ἐν τῷ συνοδεύοντι τὴν πρᾶξιν ταύτην διαγράμματι ἐμφαινομένας ὑπὸ τὰ στοιχεῖα (16–17–3–4–16), (4–3–2–12–13–4) καὶ (13–12—9—8—13) ἐκτάσεις ἐκ μέτρων τετραγωνικῶν ἀντιστοίχως (27,70 μ^2), (34,00 μ^2) καὶ (63,00 μ^2), ἤτοι συνολικῶς ἐκ μέτρων τετραγωνικῶν (124,70 μ^2), τῶν μὲν δύο πρώτων ἐκτάσεων λόγῳ προσκυρώσεως, τῆς δὲ τρίτης λόγῳ ρυμοτομίας, καὶ β) εἰς τοὺς τυχὸν δανειστὰς οἵτινες ἔχουν ἐγγράψει βάρη ἢ κατασχέσεις ἐπὶ τῶν ὡς ἄνω προσκυρωθέντων καὶ ρυμοτομηθέντων οἰκοπεδικῶν ἐκτάσεων ἢ εἰς τρίτους διεκδικητὰς τούτων, ὅτι ἡ καθορισθεῖσα διὰ τῆς ὑπ' ἀριθ. 7045/1978 ἀποφάσεως τοῦ Ἐφετείου Ἀθηνῶν, ἥτις ἐξεδόθη κατόπιν δίκης, πλὴν τῶν ἄλλων, καὶ μεταξὺ τῆς Ἰσμήνης Ζωγραφάκη καὶ τῆς Κωνσταντίνας συζ. Φωτ. Βαρδουλάκη, ἥτις καὶ ἀξιώνει δικαιώματα εἰς τὰς ὡς ἄνω ἀναφερομένας προσκυρωθείσας καὶ ρυμοτομηθείσας οἰκοπεδικὰς ἐκτάσεις, βάσει τῆς τελεσιδίκου τιμῆς μονάδος συνολικὴ ἀποζημίωσις τῶν ὡς ἄνω προσκυρωθέντων καὶ ρυμοτομηθέντων οἰκοπεδικῶν ἐκτάσεων καὶ τῶν συστατικῶν παραρτημάτων καὶ παρακολουθημάτων, ἅτινα εὑρίσκονται ἐντὸς αὐτῶν, ἐκ δραχμῶν 375.000 παρακατετέθησαν εἰς τὸ Ταμεῖον Παρακαταθηκῶν καὶ Δανείων Ἀθηνῶν ὑπὲρ τοῦ δικαιούχου ἢ τῶν δικαιούχων οἵτινες θέλουσι ἀναγνωρισθεῖ νομίμως, μὲ τὴν ἐπιφύλαξιν παντὸς δικαιώματός μας καὶ ἐξεδόθη τὸ ὑπ' ἀριθ. 519686 τῆς 5.12.1978 γραμμάτιον συστάσεως παρακαταθήκης τοῦ ὡς ἄνω Ταμείου Παρακαταθηκῶν διὰ τὸ ποσὸν τοῦτο τῶν 375.000 δραχ., τὸ ὁποῖον γραμμάτιον εὑρίσκεται εἰς τὸ ἐν λόγῳ Ταμεῖον.

Πρὸς γνῶσιν παντὸς δικαιούχου καὶ διὰ τὰς κατὰ τὸ Σύνταγμα καὶ τοὺς κειμένους νόμους συνεπείας, γίνεται ἡ παροῦσα εἰδοποίησις.

Ἐν Ἀθήναις τῇ 7 Μαΐου 1980

Ὁ Πληρεξούσιος Δικηγόρος
ΓΕΩΡΓΙΟΣ Γ. ΤΣΕΚΕΡΗΣ

(Ἀριθ. τριπλ. Α' Δημοσίου Ταμ. Ἀθηνῶν 17318/8.5.80)

ΑΠΟ ΤΟ ΕΘΝΙΚΟ ΤΥΠΟΓΡΑΦΕΙΟ